



# Beaupré et Michaud Architectes

Projet    Paroisse Sainte-Brigide-de-Kildare  
                 RUE ALEXANDRE-DE-SÈVE  
                 ÉTUDE ARCHITECTURALE

Dessin    **PROPOSITION**


Date      2007.05.09



LÉGENDE

<span style="color: blue;">■</span>	COMMUNAUTAIRE
<span style="color: yellow;">■</span>	HABITATION
<span style="color: orange;">■</span>	LIEU DE CULTE
<span style="color: green;">■</span>	COUR INTÉRIURE
<span style="color: grey;">■</span>	CIRCULATION


**NIVEAU 0**  
PROPOSITION

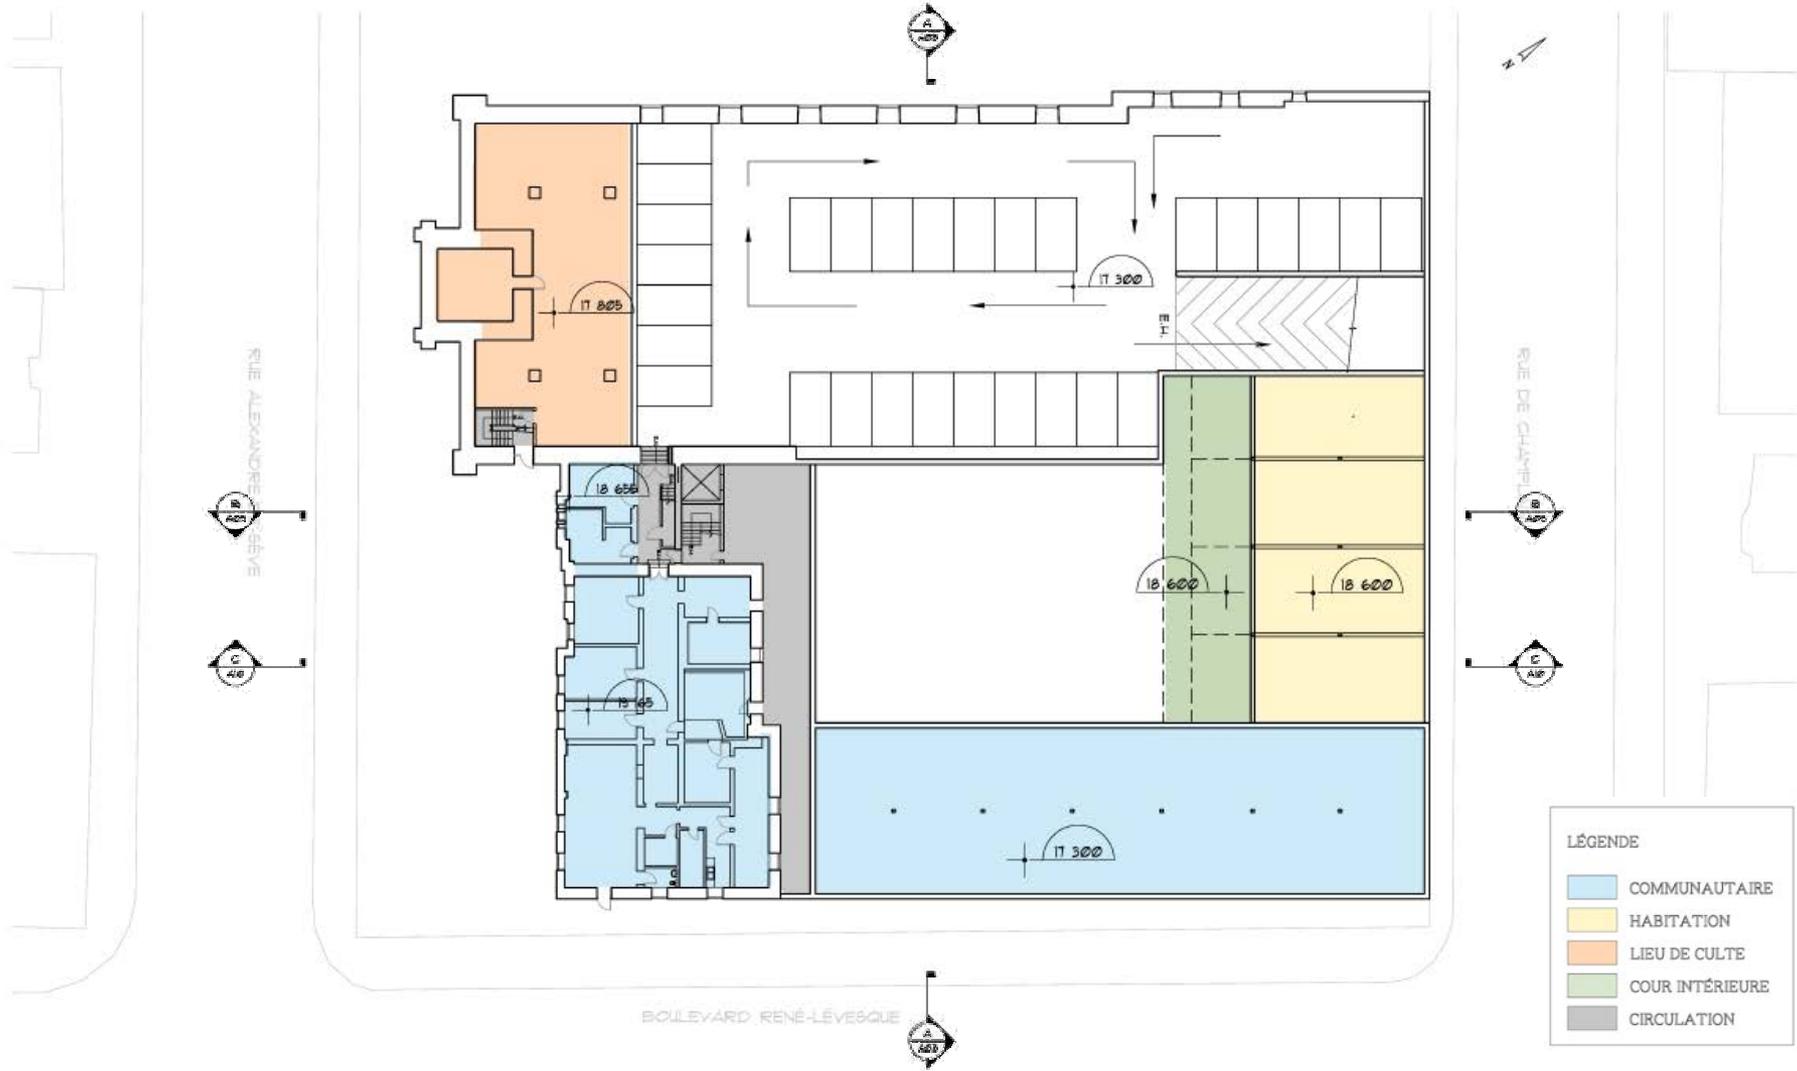

LÉGENDE

<span style="color: blue;">■</span>	COMMUNAUTAIRE
<span style="color: yellow;">■</span>	HABITATION
<span style="color: orange;">■</span>	LIEU DE CULTE
<span style="color: green;">■</span>	COUR INTÉRIEURE
<span style="color: grey;">■</span>	CIRCULATION


**NIVEAU -1**  
PROPOSITION

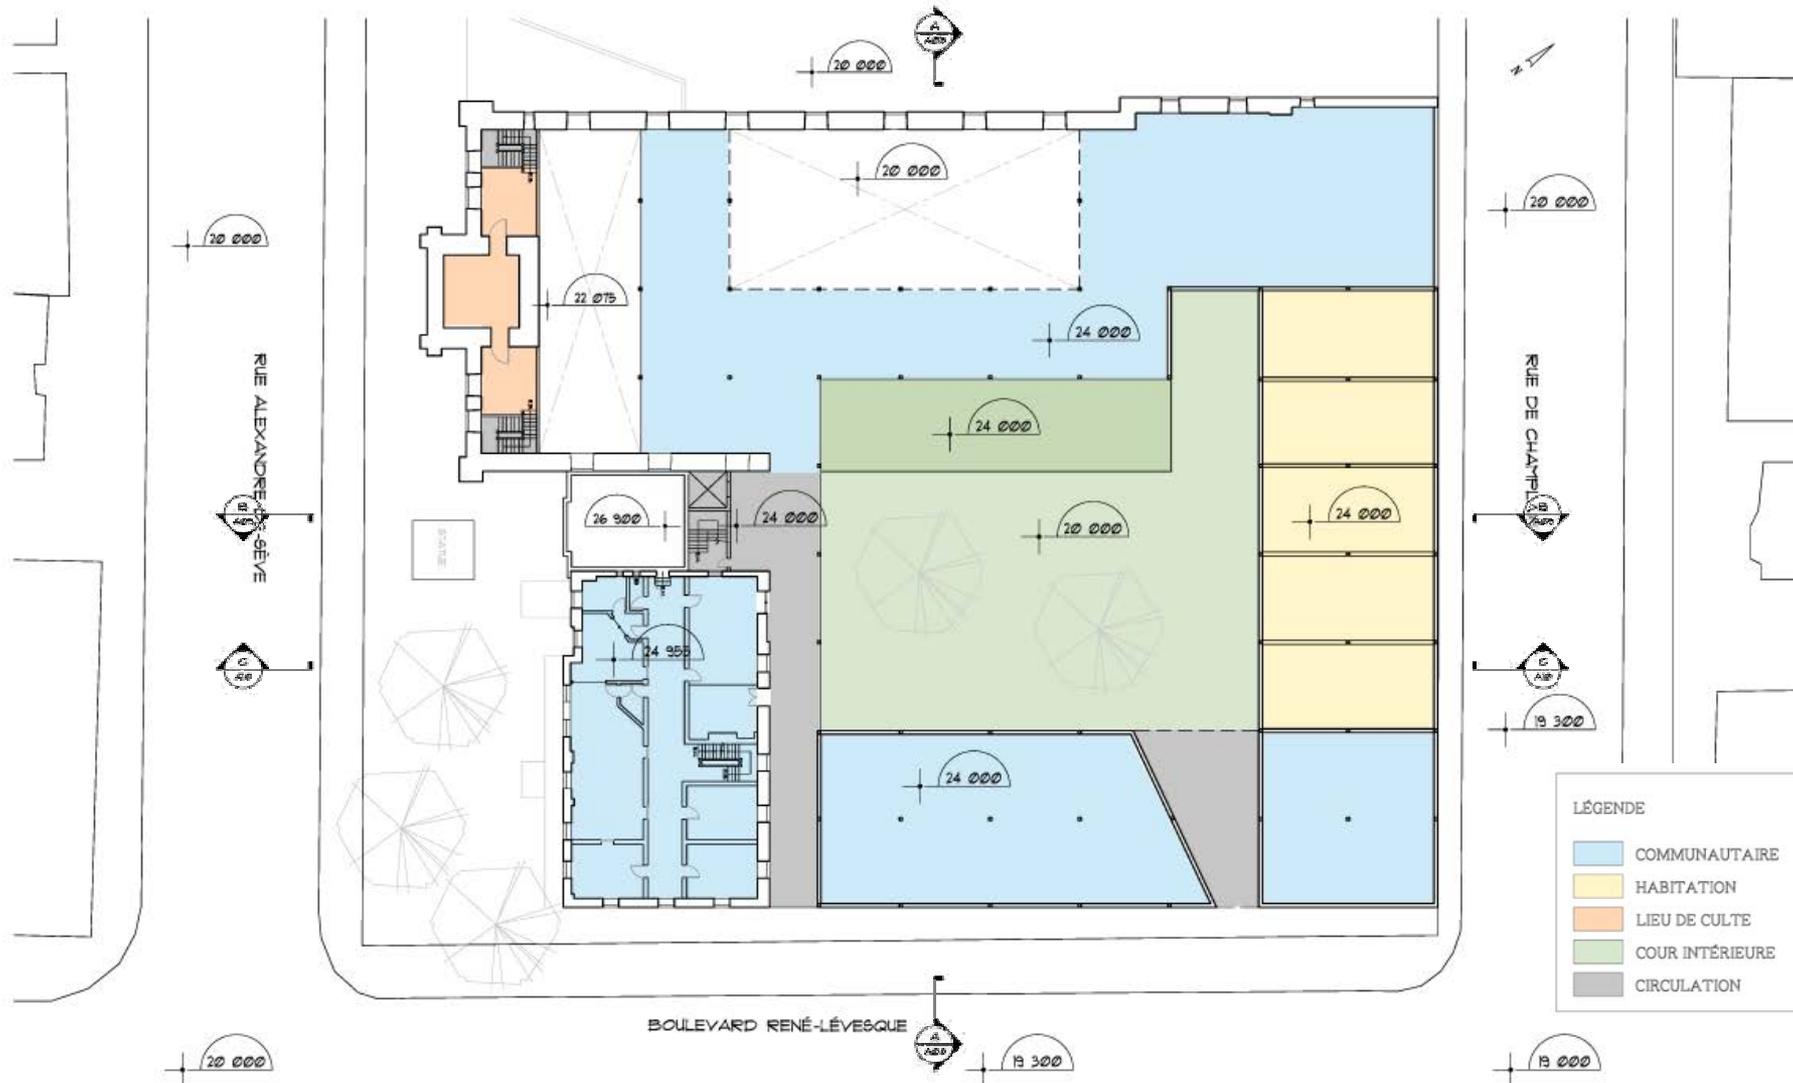

LÉGENDE

<span style="color: lightblue;">■</span>	COMMUNAUTAIRE
<span style="color: yellow;">■</span>	HABITATION
<span style="color: orange;">■</span>	LIEU DE CULTE
<span style="color: lightgreen;">■</span>	COUR INTÉRIEURE
<span style="color: gray;">■</span>	CIRCULATION


**NIVEAU 1**  
PROPOSITION

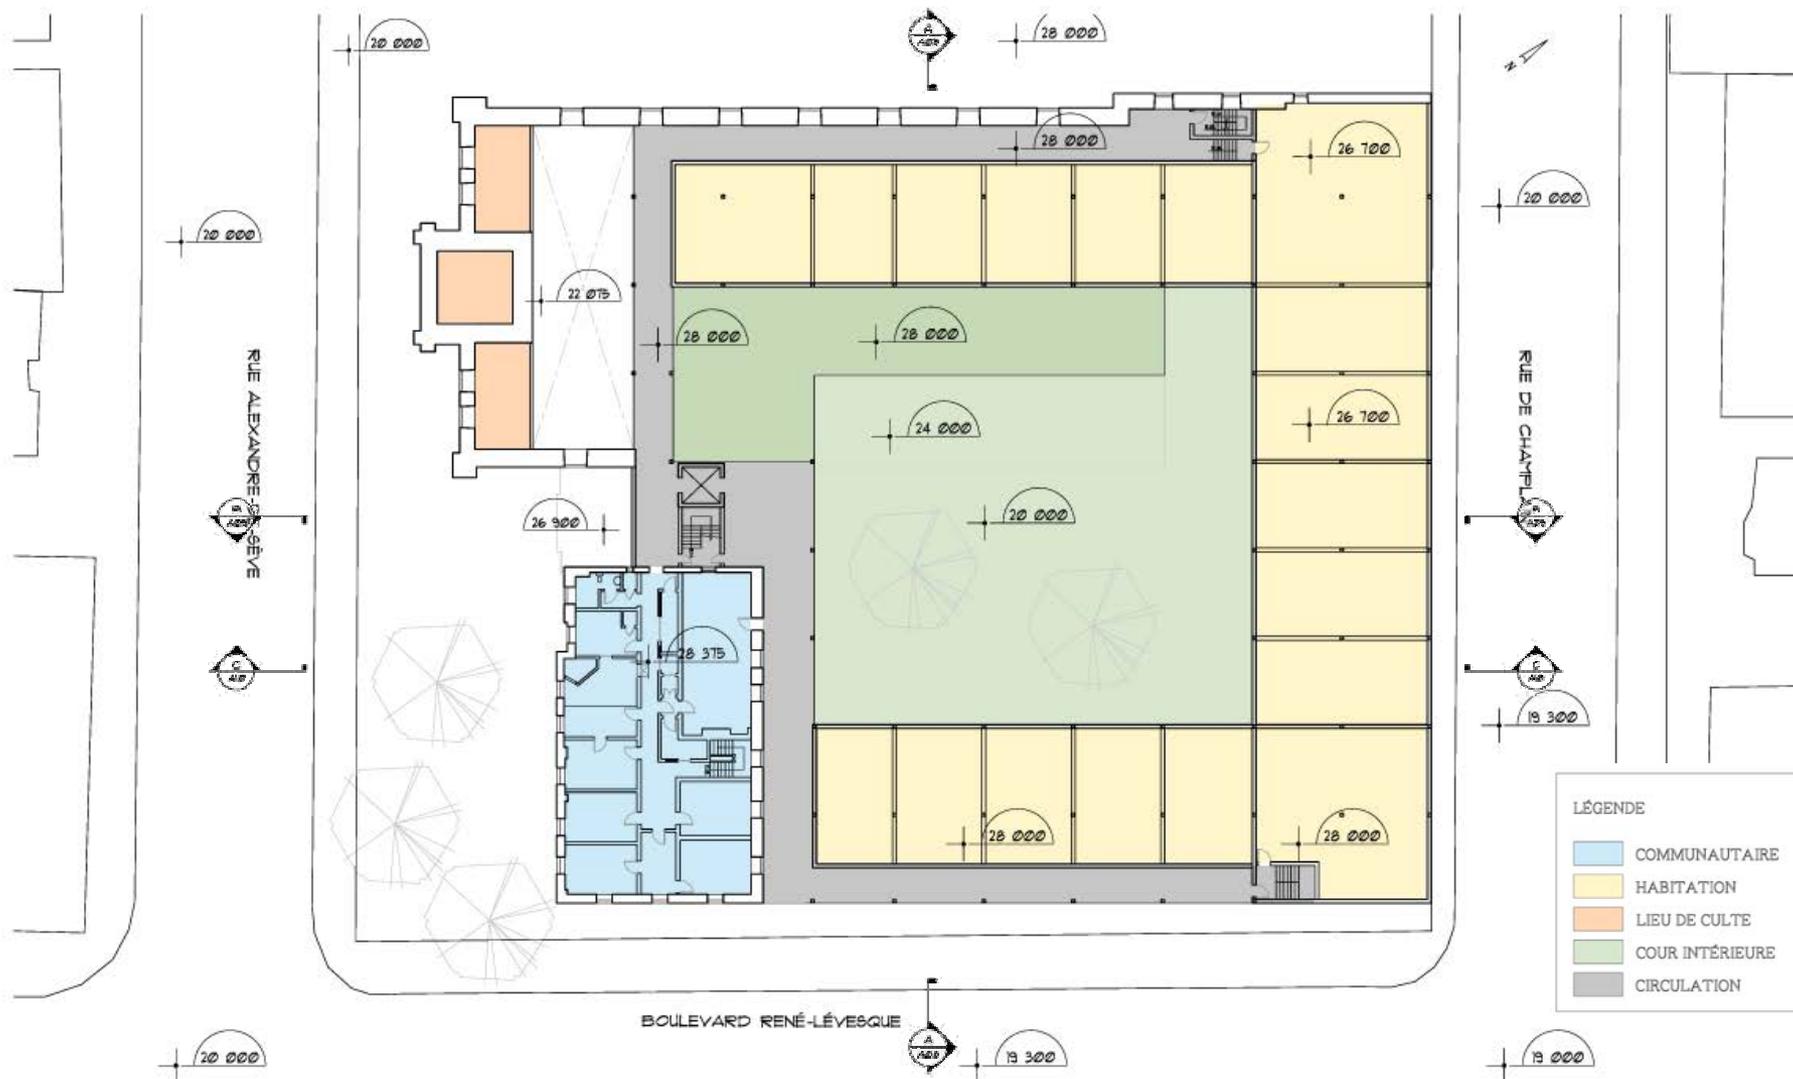

LÉGENDE

<span style="color: blue;">■</span>	COMMUNAUTAIRE
<span style="color: yellow;">■</span>	HABITATION
<span style="color: orange;">■</span>	LIEU DE CULTE
<span style="color: green;">■</span>	COUR INTÉRIEURE
<span style="color: grey;">■</span>	CIRCULATION


**NIVEAU 2**  
PROPOSITION

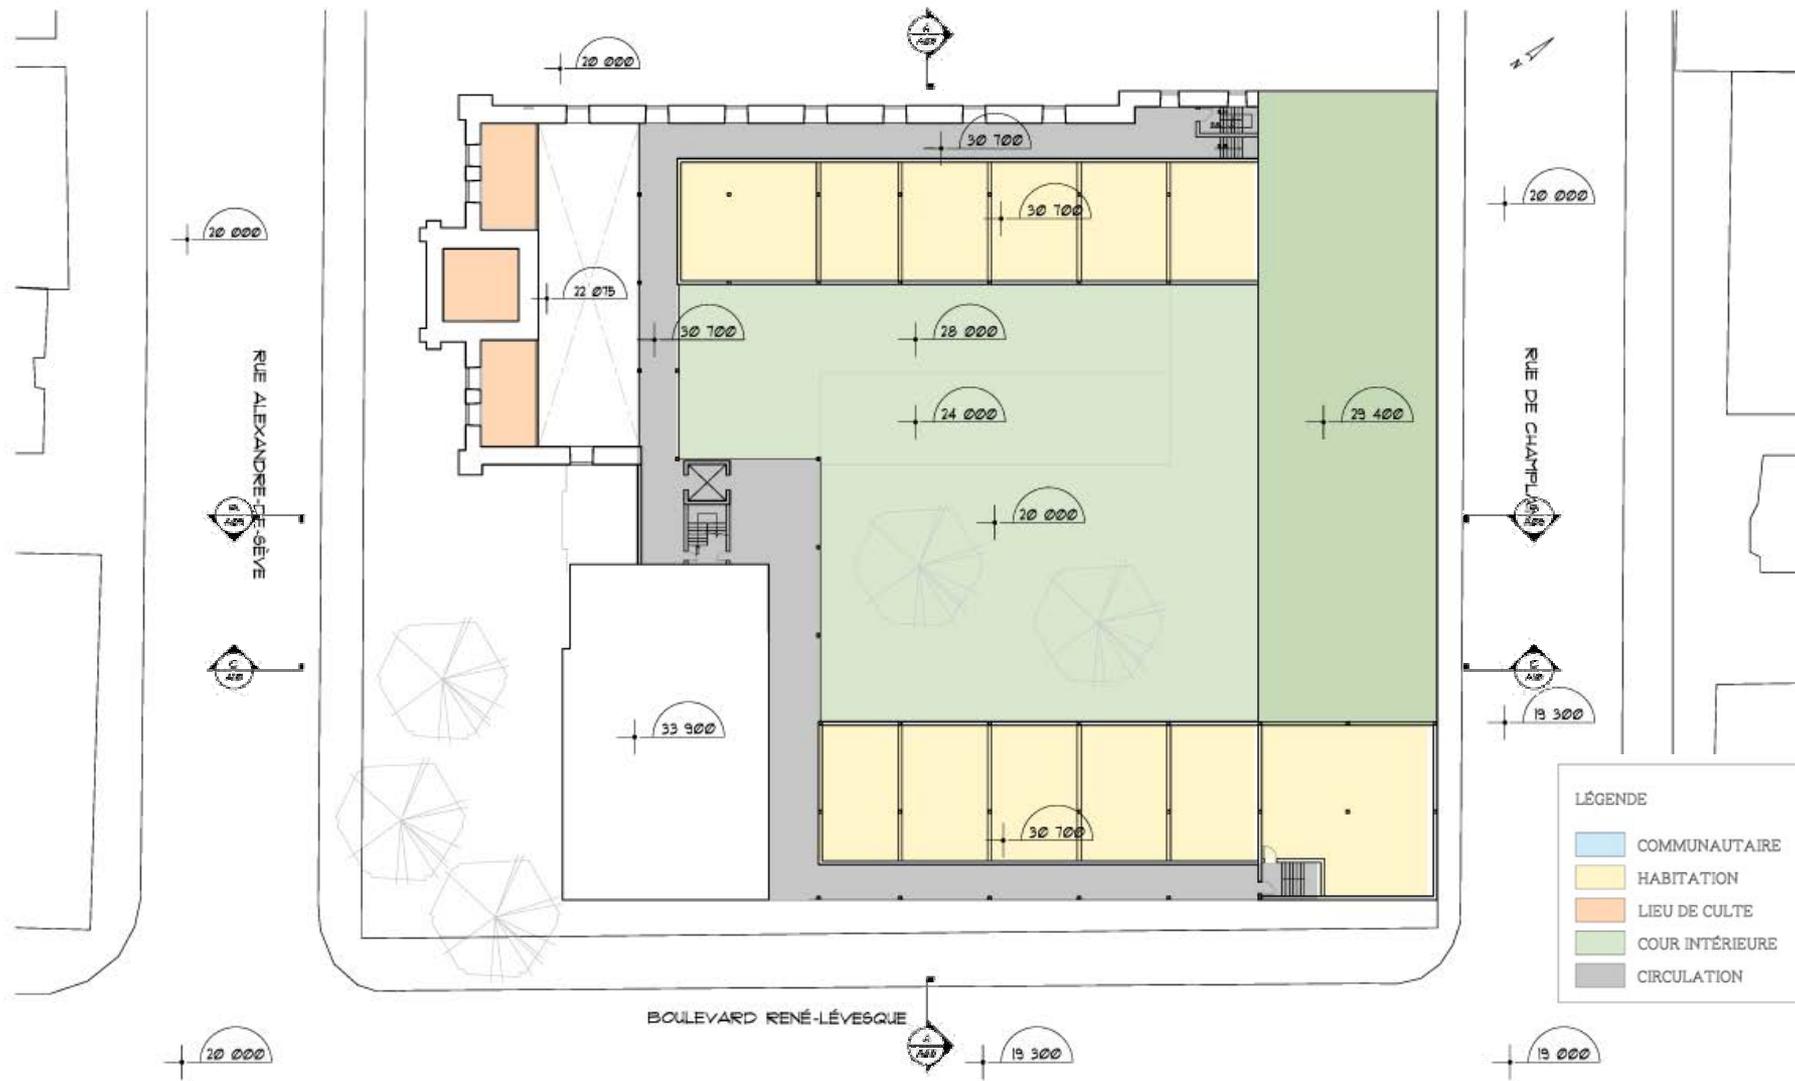


LÉGENDE

■	COMMUNAUTAIRE
■	HABITATION
■	LIEU DE CULTE
■	COUR INTÉRIEURE
■	CIRCULATION

**NIVEAU 3**  
PROPOSITION

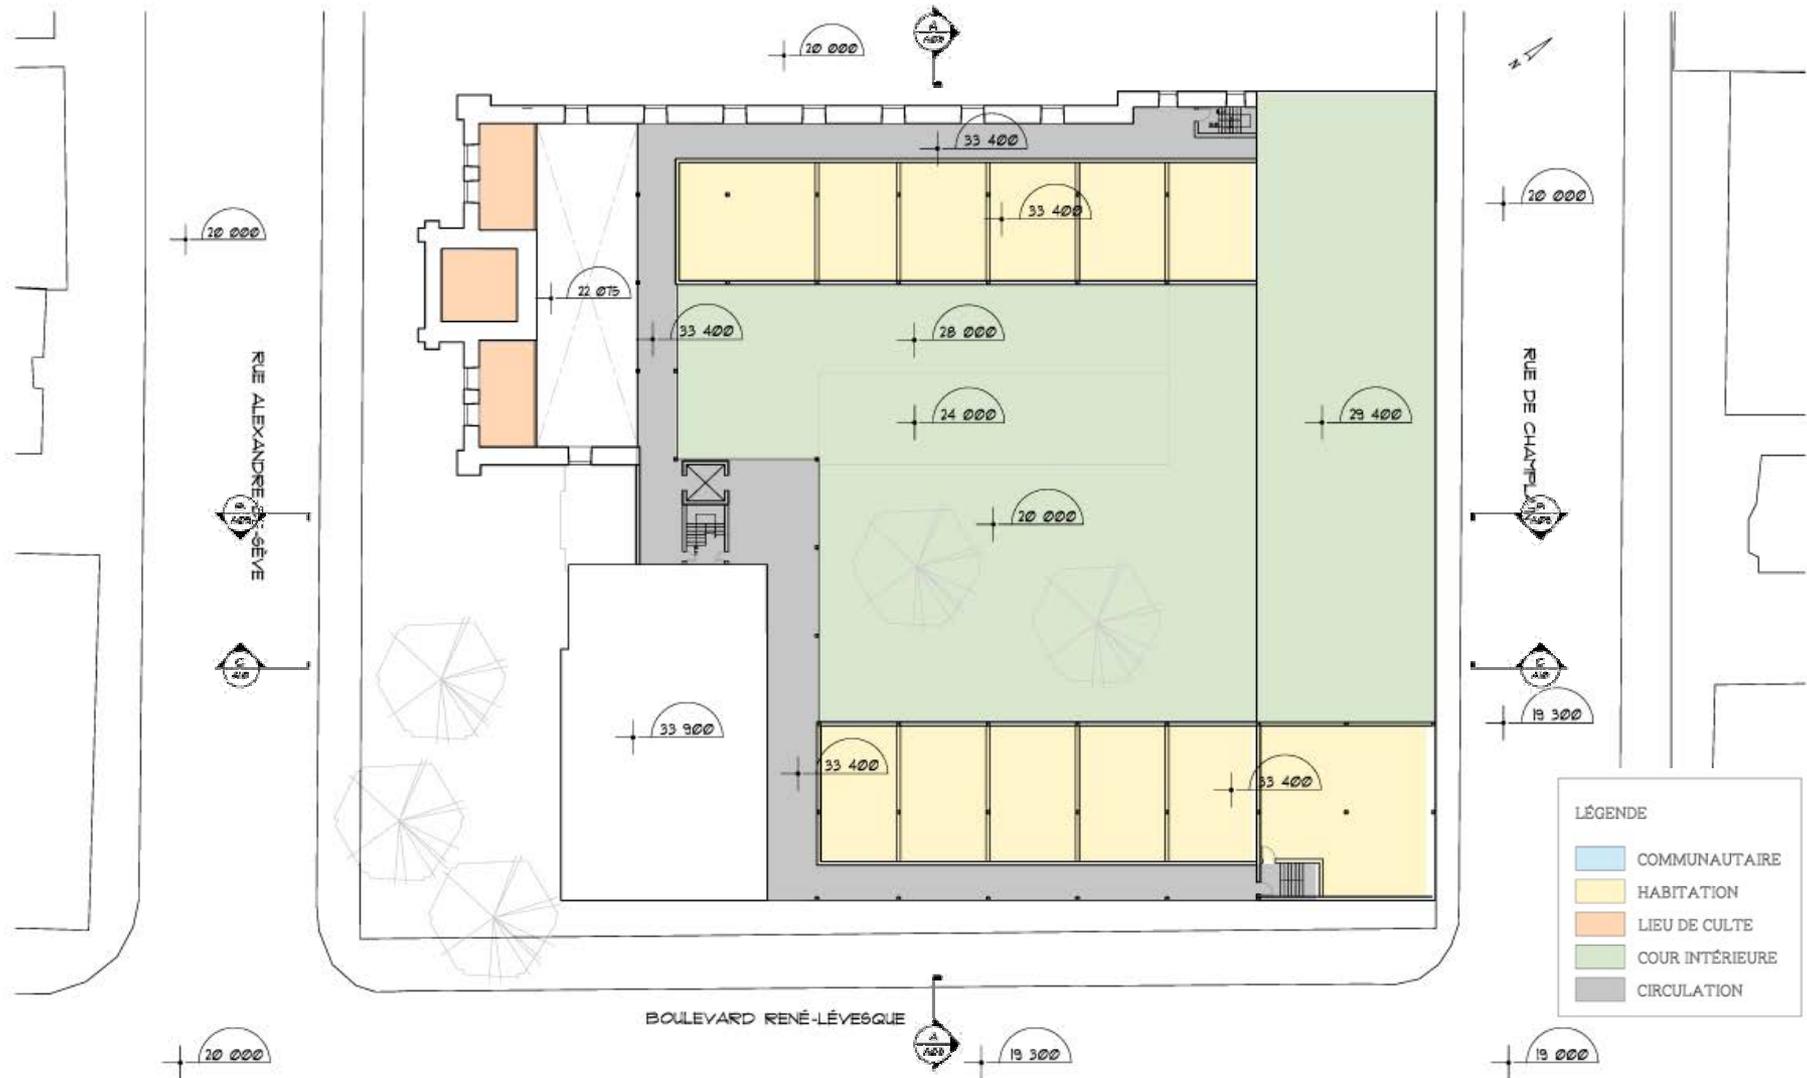


**NIVEAU 4**  
PROPOSITION

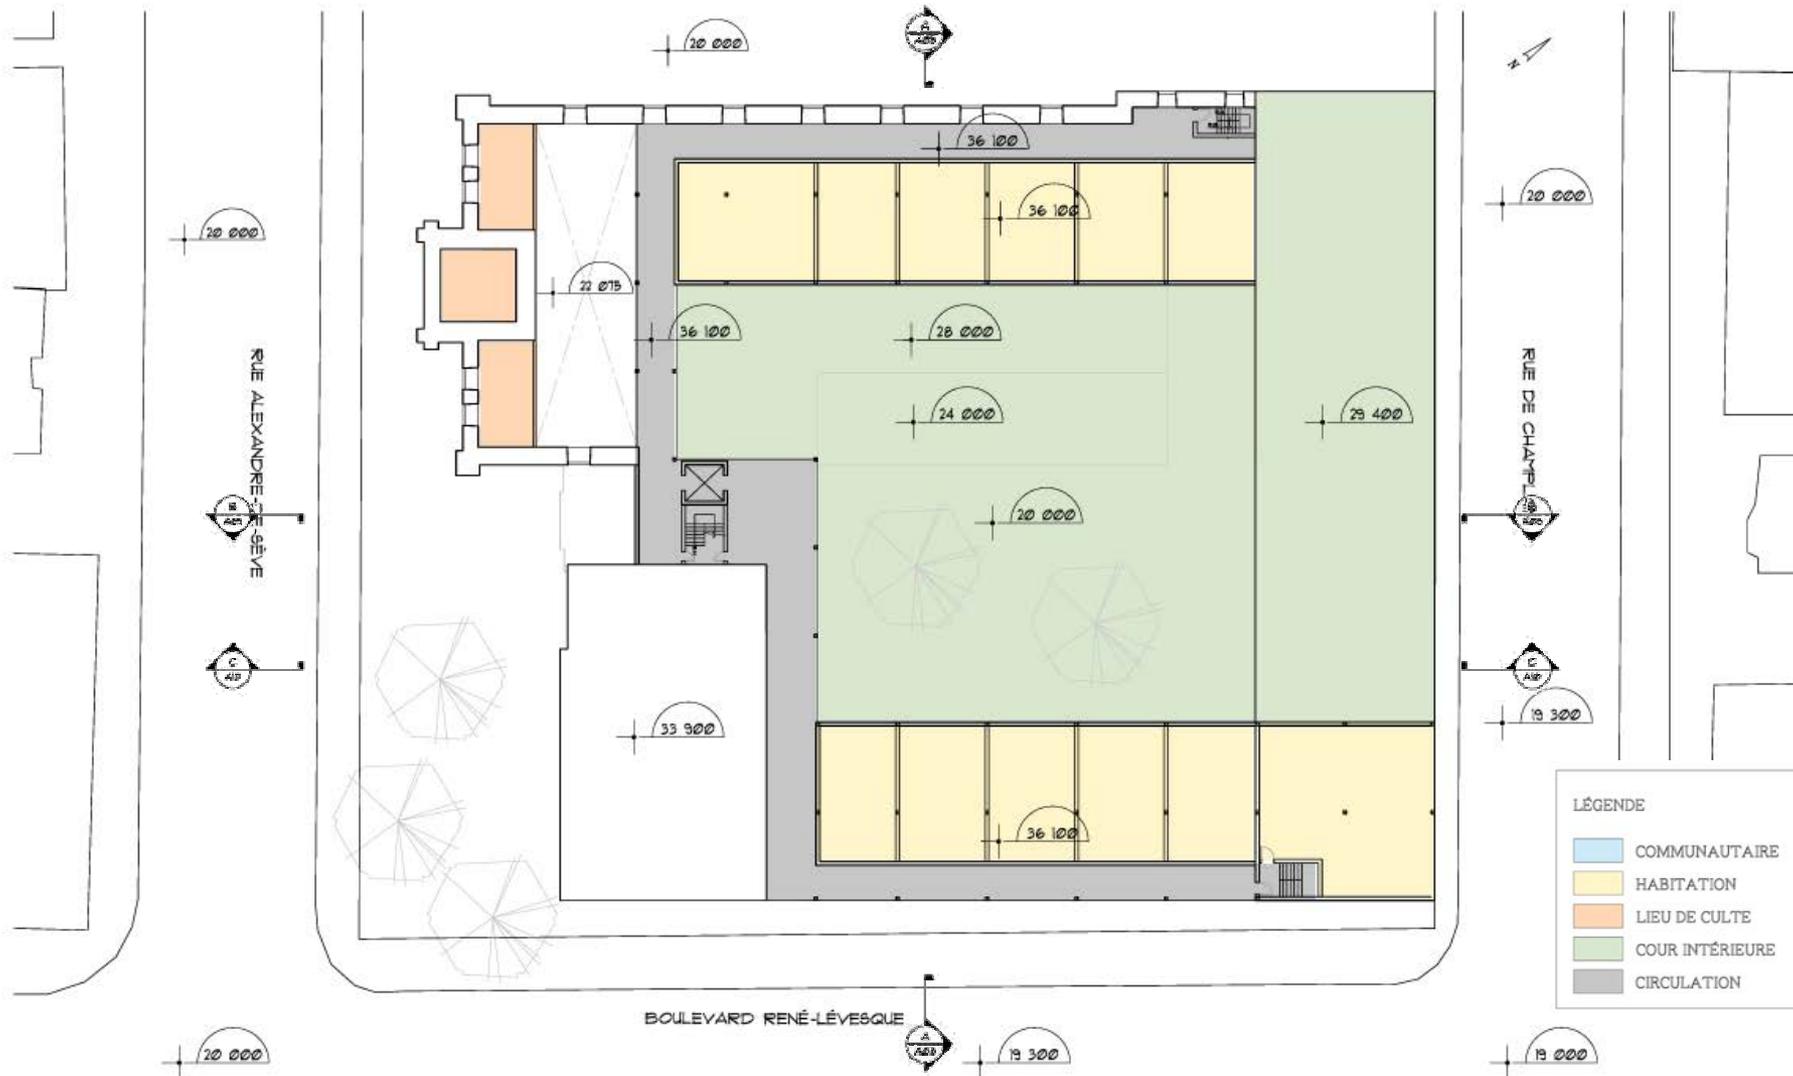

**NIVEAU 5**  
PROPOSITION

LÉGENDE


- COMMUNAUTAIRE
- HABITATION
- LIEU DE CULTE
- COUR INTÉRIEURE
- CIRCULATION

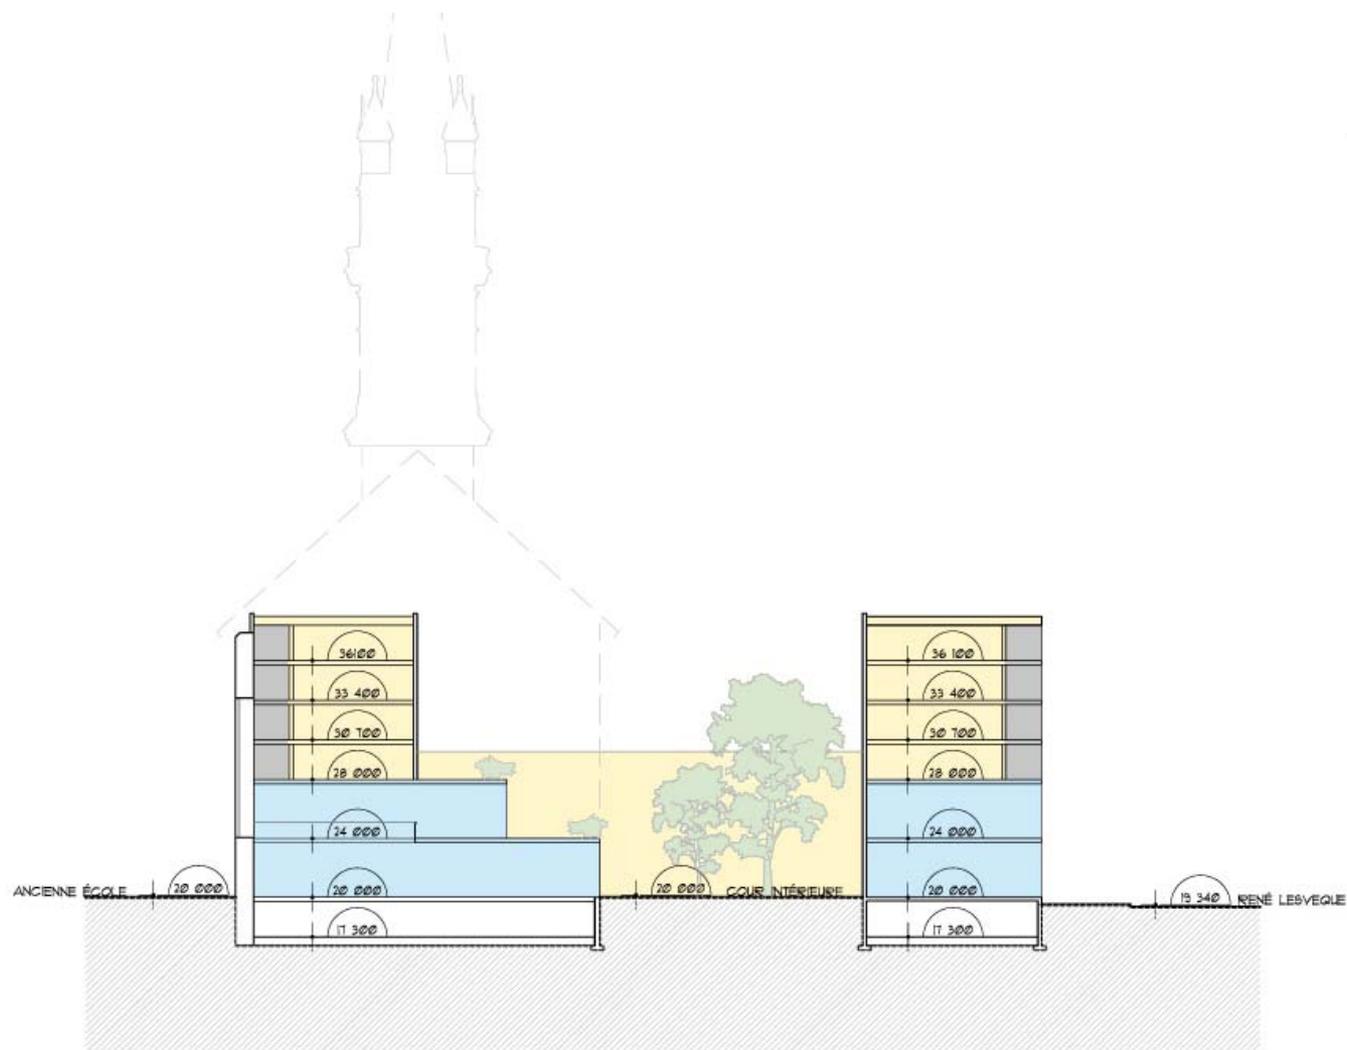

**COUPE A**  
PROPOSITION

LÉGENDE


- COMMUNAUTAIRE
- HABITATION
- LIEU DE CULTE
- COUR INTÉRIURE
- CIRCULATION

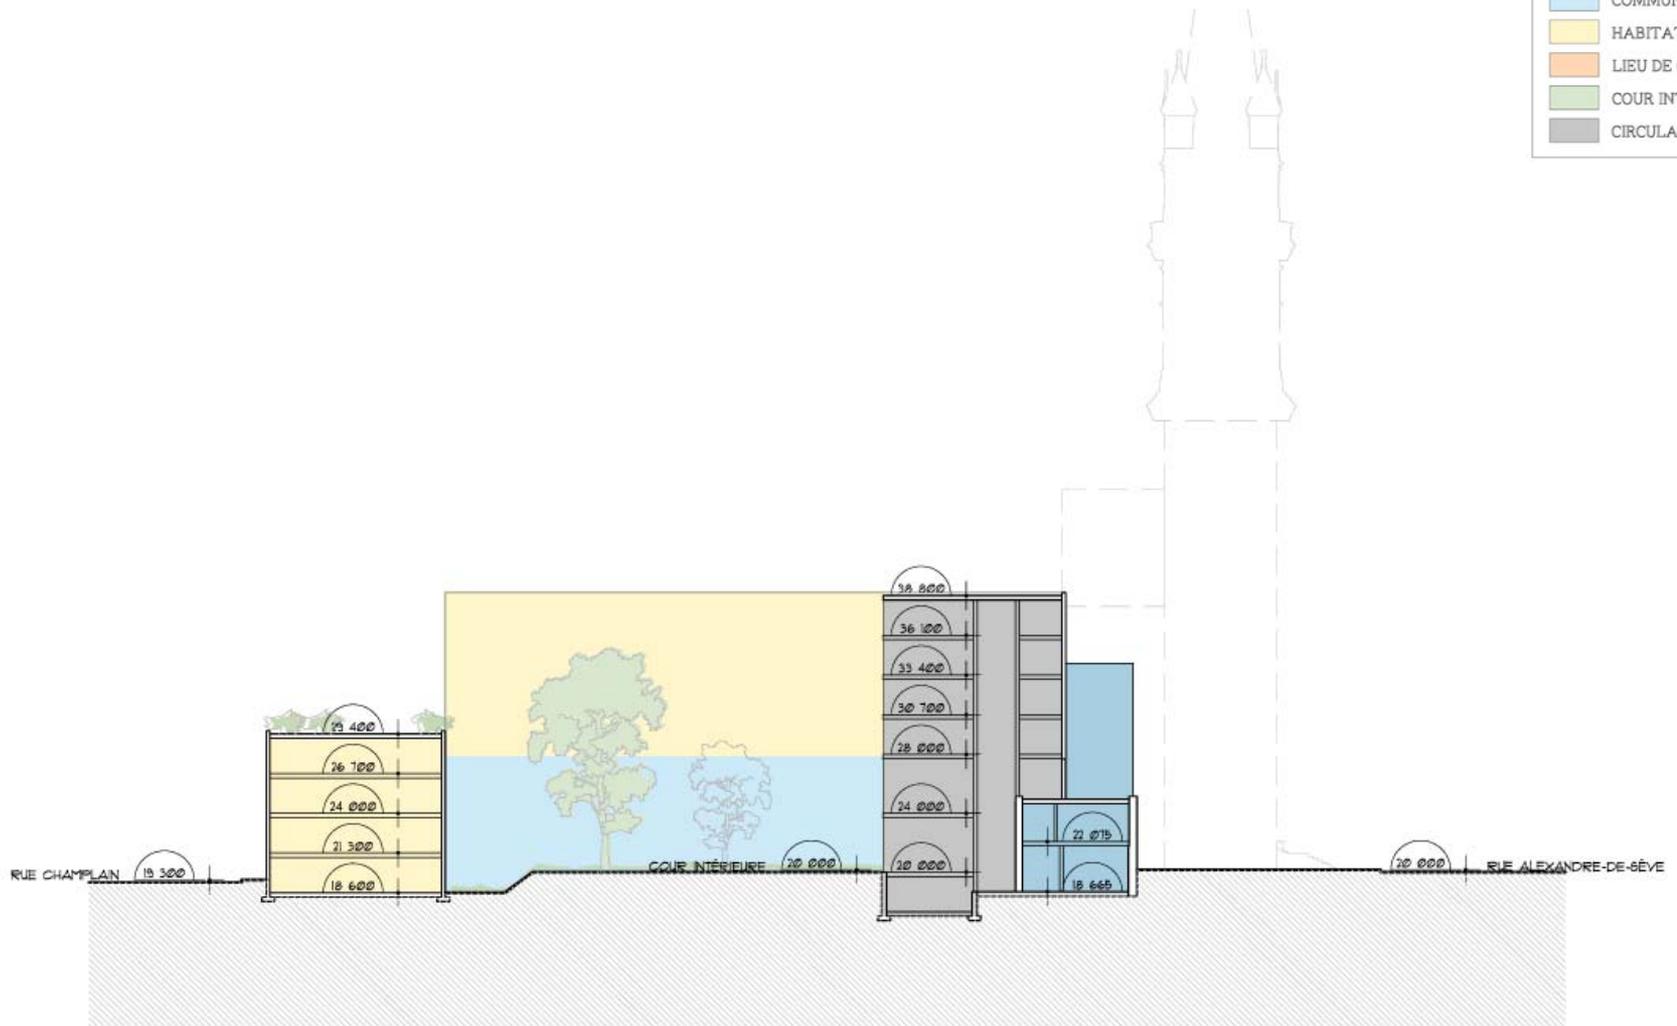

**COUPE B**  
PROPOSITION

LÉGENDE

- COMMUNAUTAIRE
- HABITATION
- LIEU DE CULTE
- COUR INTÉRIURE
- CIRCULATION

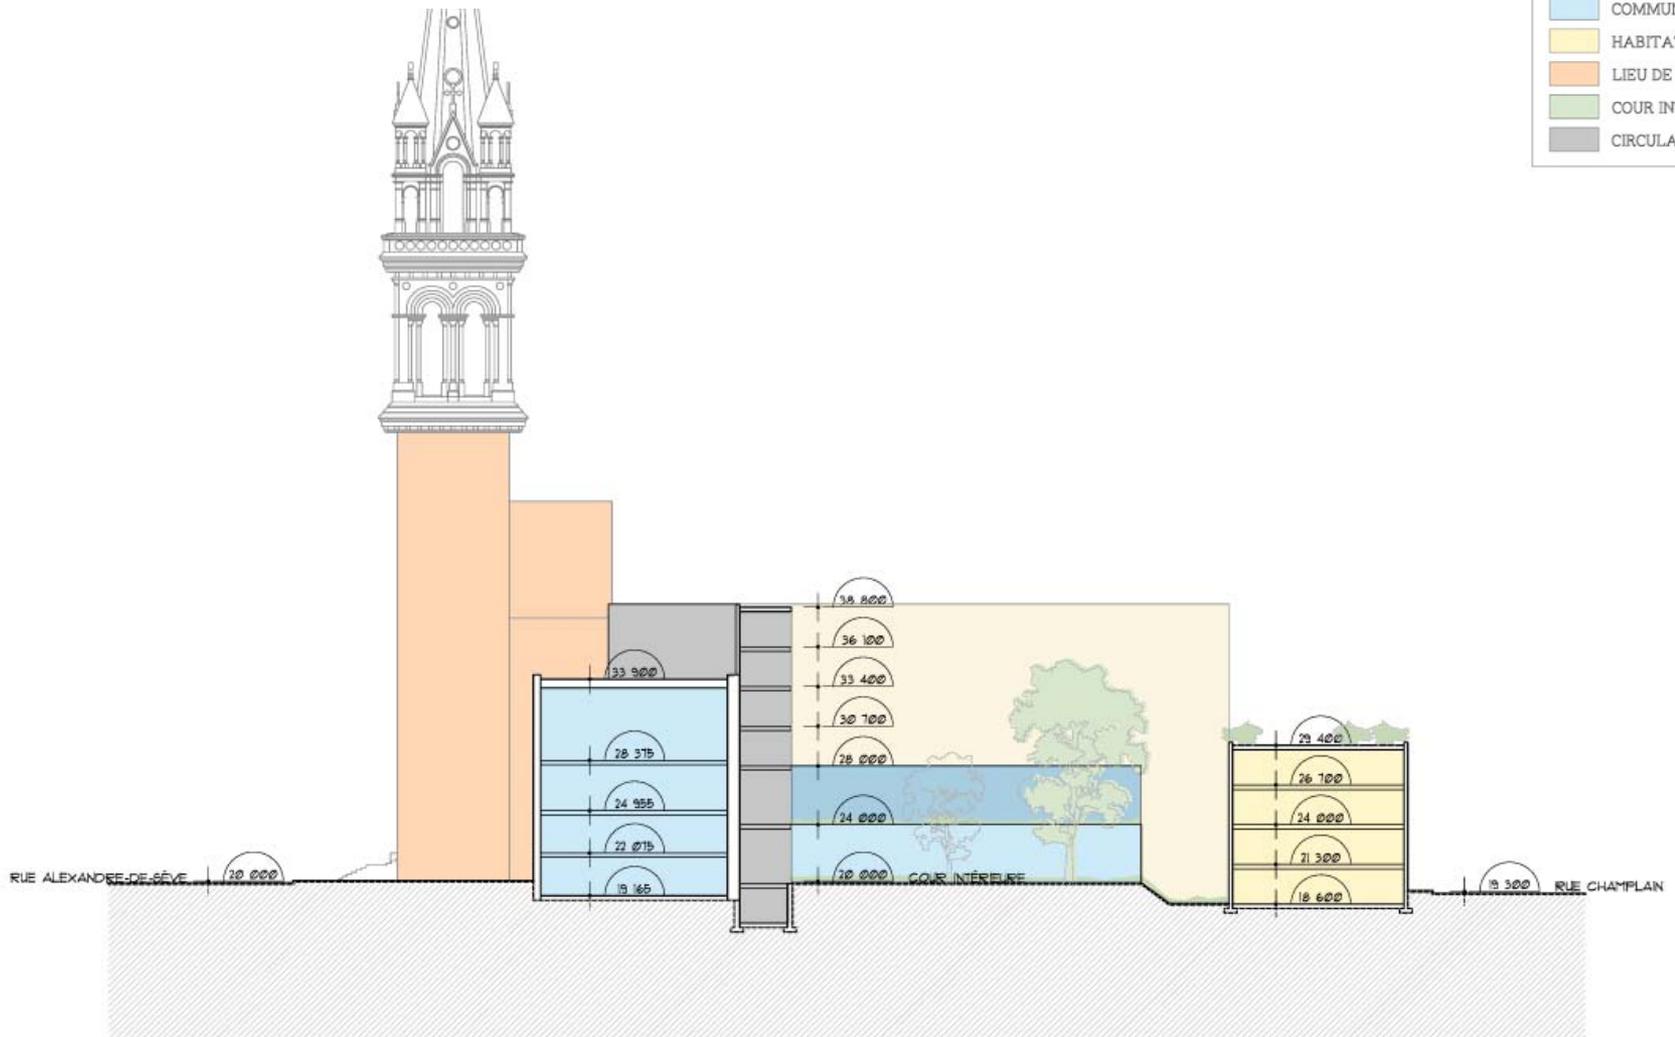

**COUPE C**  
PROPOSITION